

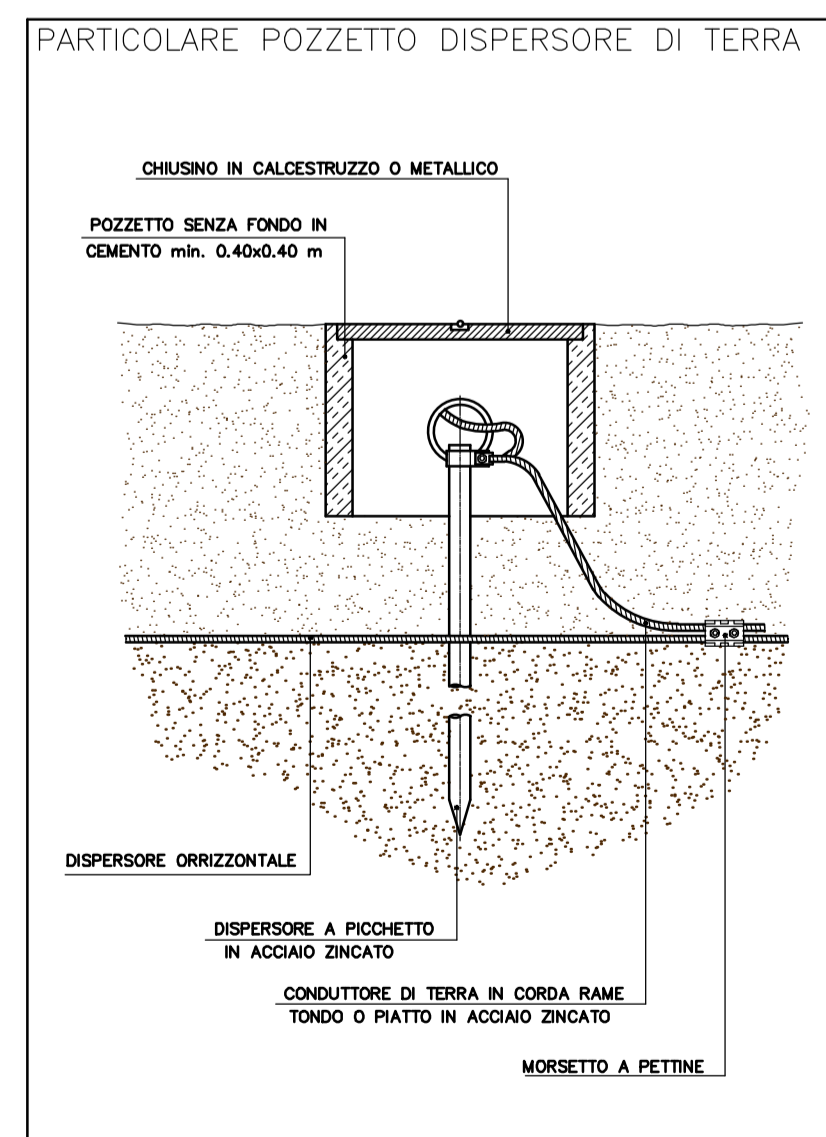
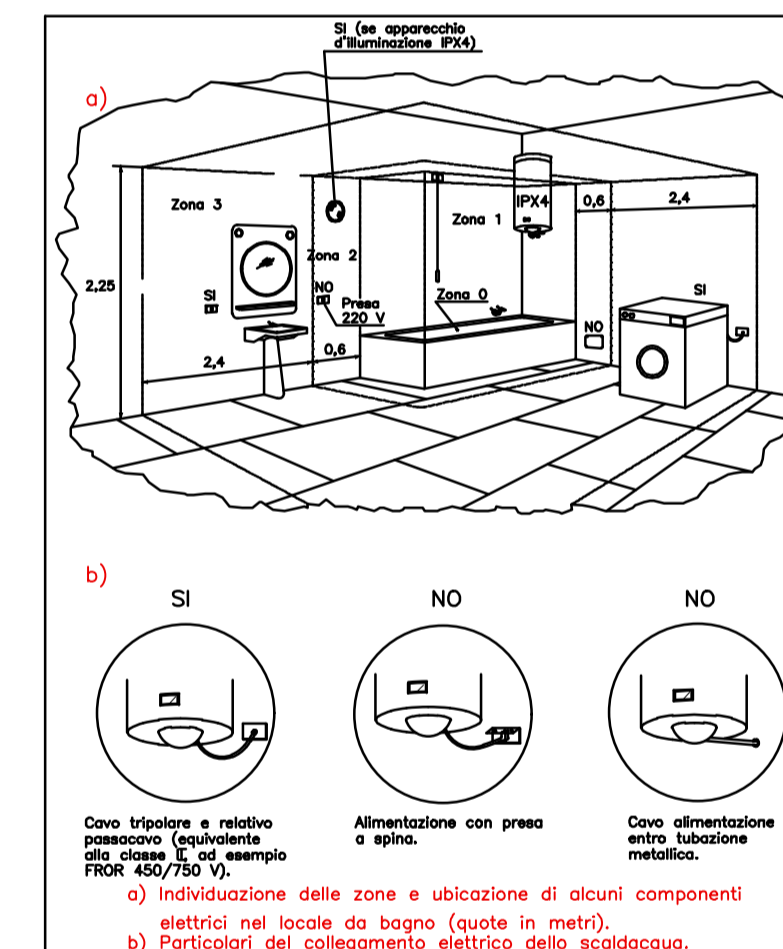
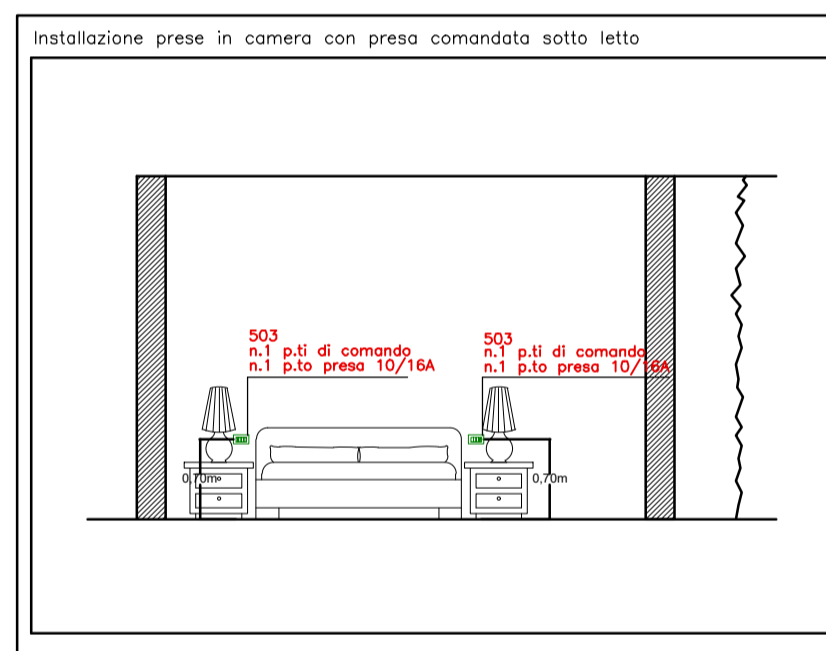
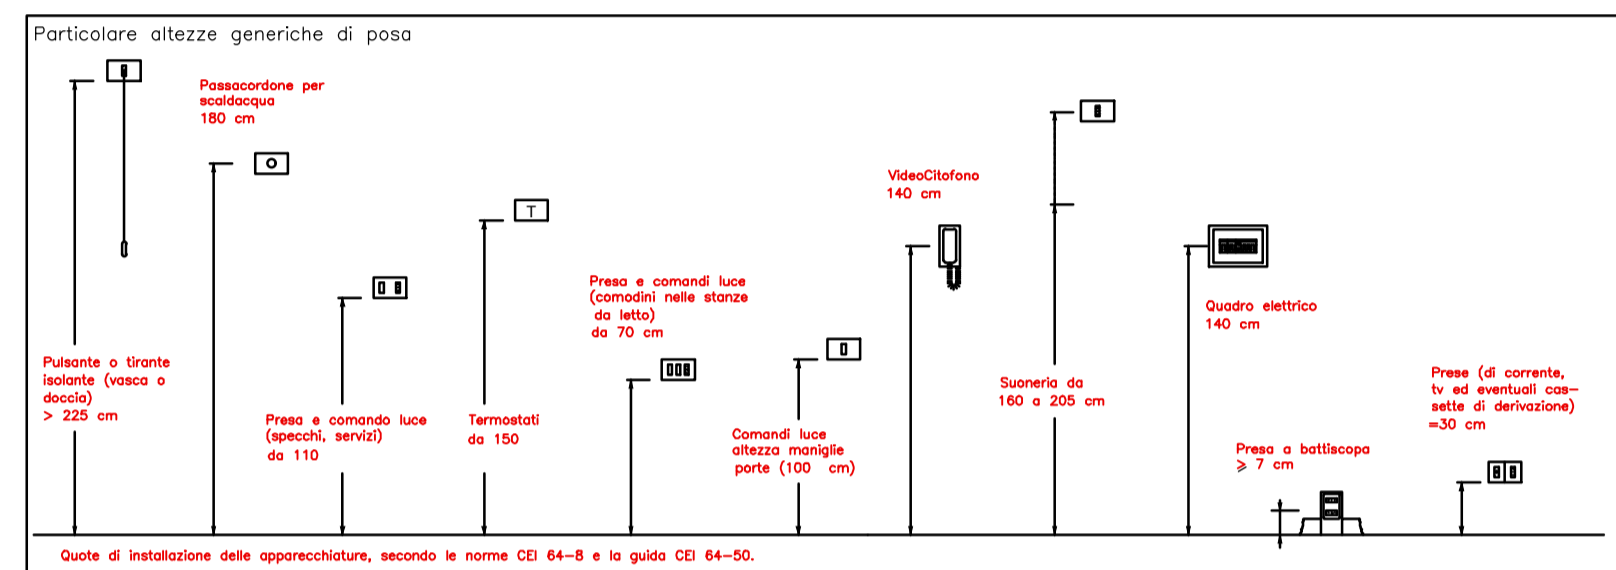
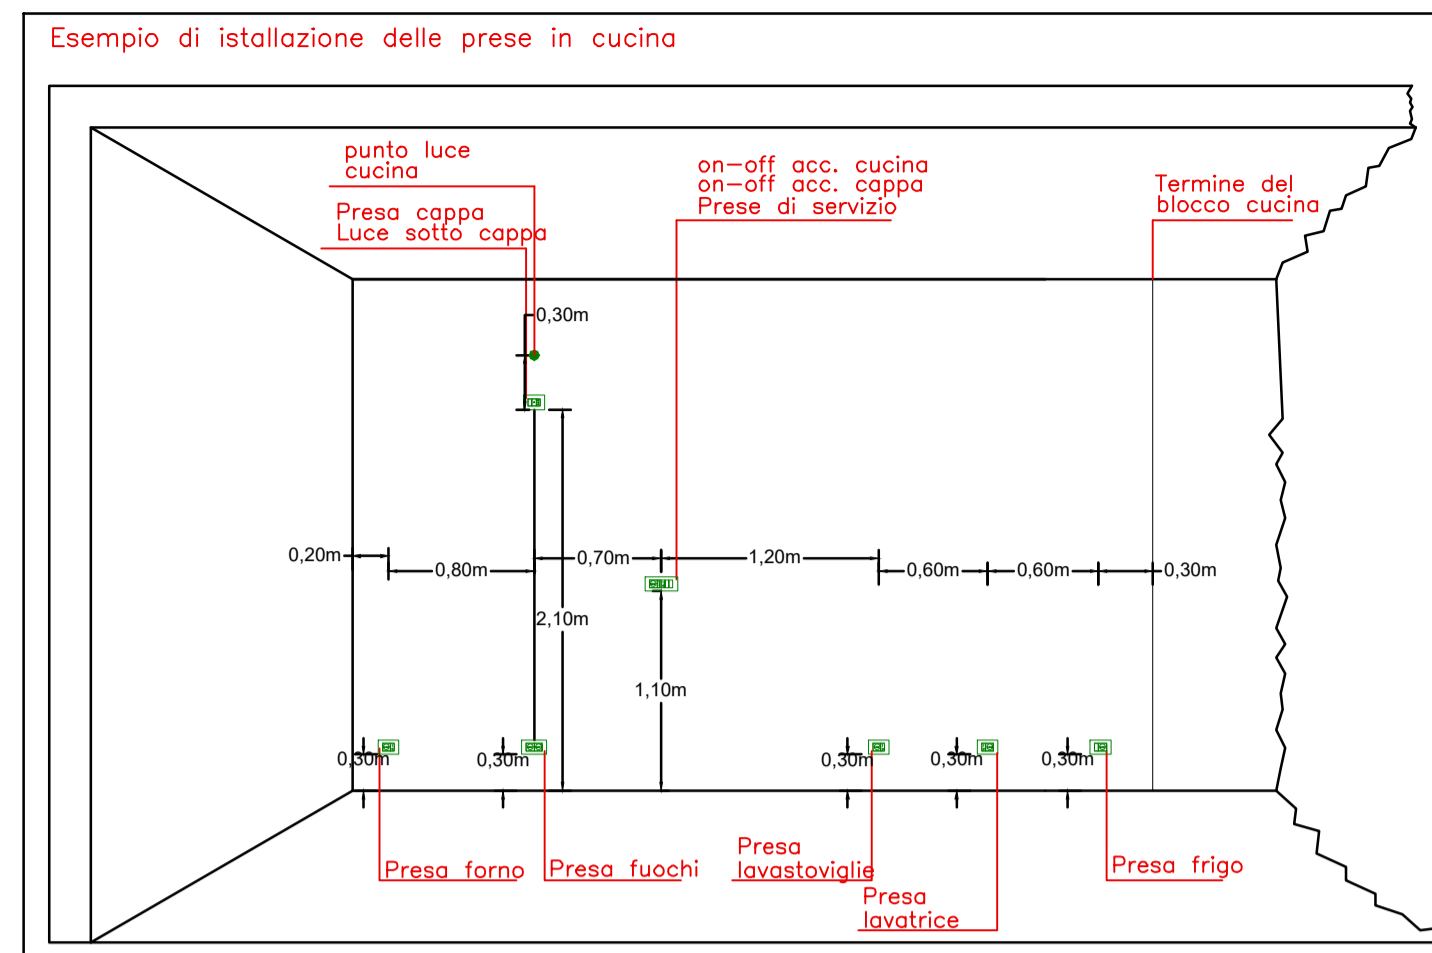


Pianta Piano Terra 1:50

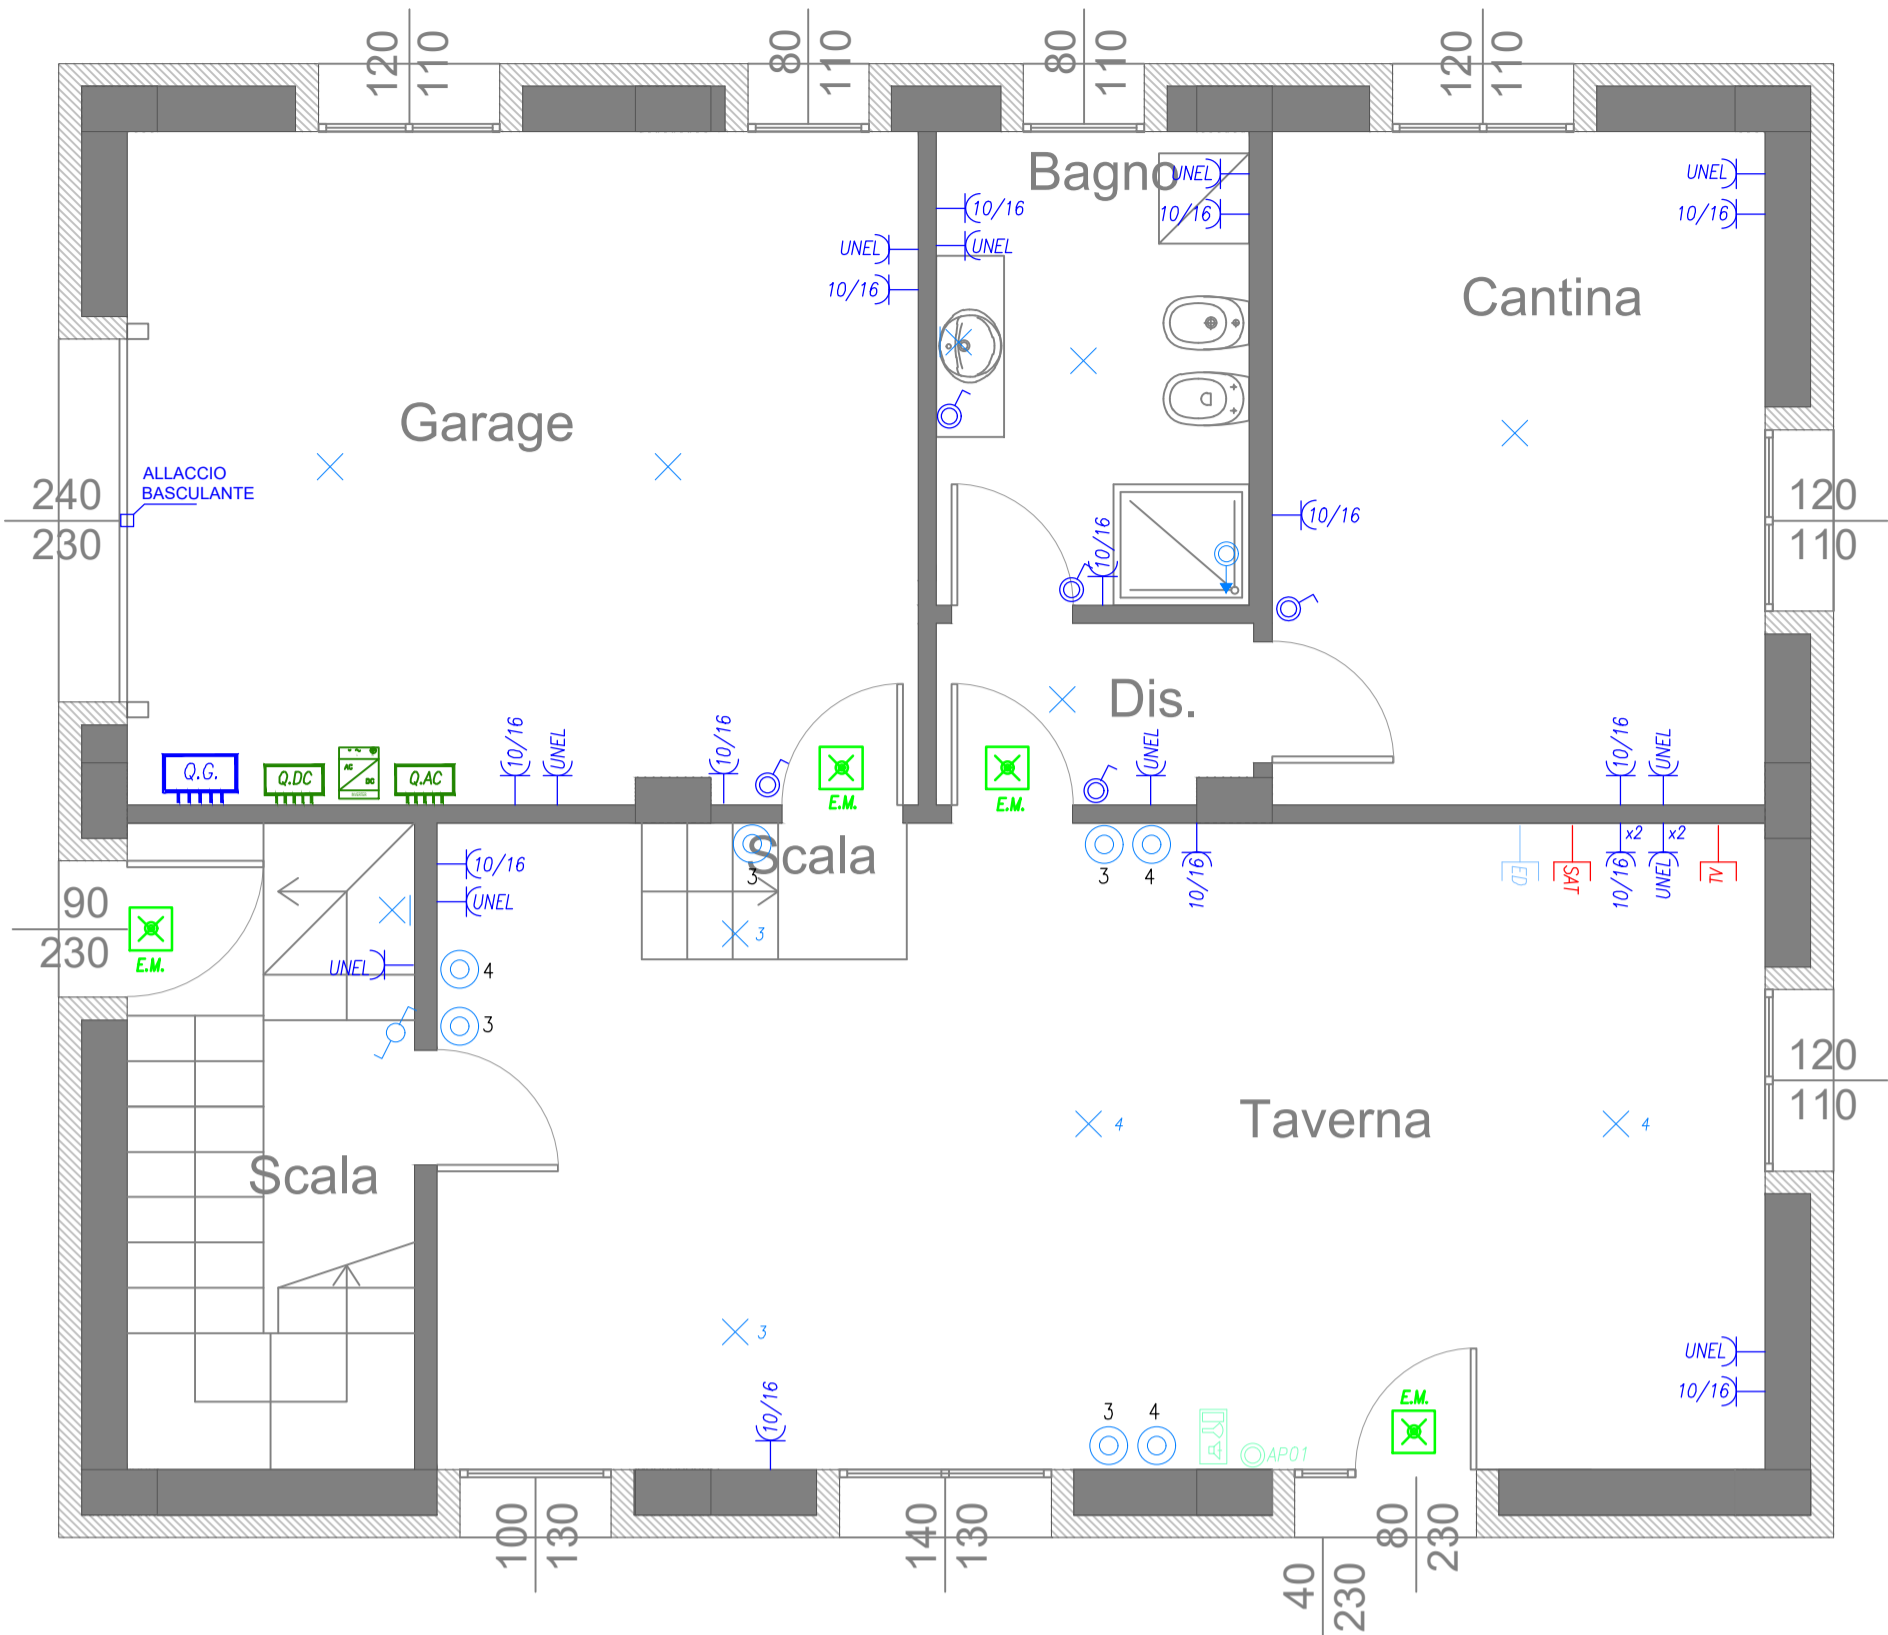

LEGENDA SIMBOLI IMPIANTO ELETTRICO	
Simbolo	Descrizione
	QUADRO DISTRIBUZIONE IMPIANTI ELETTRICI
	PRESA DOMESTICA 2P+T DI TIPO 10/16A
	PRESA DOMESTICA 2P+T DI TIPO UNE-L
	ALLACCIO ELETTRICO
	PRESA IMPIANTO TELEVISIVO
	PRESA IMPIANTO TRASMISSIONE DATI
	PRESA IMPIANTO SATELLITARE
	RICEVITORE VIDEOCITOFONICO INTERNO DA PARETE
	PULSANTE APRIPORTA
	PUNTO LUCE A SOFFITTO (CENTROVOLTA) SENZA APPARECCHIO DI ILLUMINAZIONE (SIMBOLO GENERICO)
	PUNTO LUCE A PARETE SENZA APPARECCHIO DI ILLUMINAZIONE (SIMBOLO GENERICO)
	INTERRUTTORE UNIPOLARE
	PULSANTE UNIPOLARE
	PULSANTE A TIRANTE
	DEVIATORE UNIPOLARE
	APPARECCHIO DI ILLUMINAZIONE IN EMERGENZA AUTOALIMENTATO INSTALLATO A PLAFONE A SOFFITTO
	INVERTITORE UNIPOLARE

Pianta Piano Primo 1:50

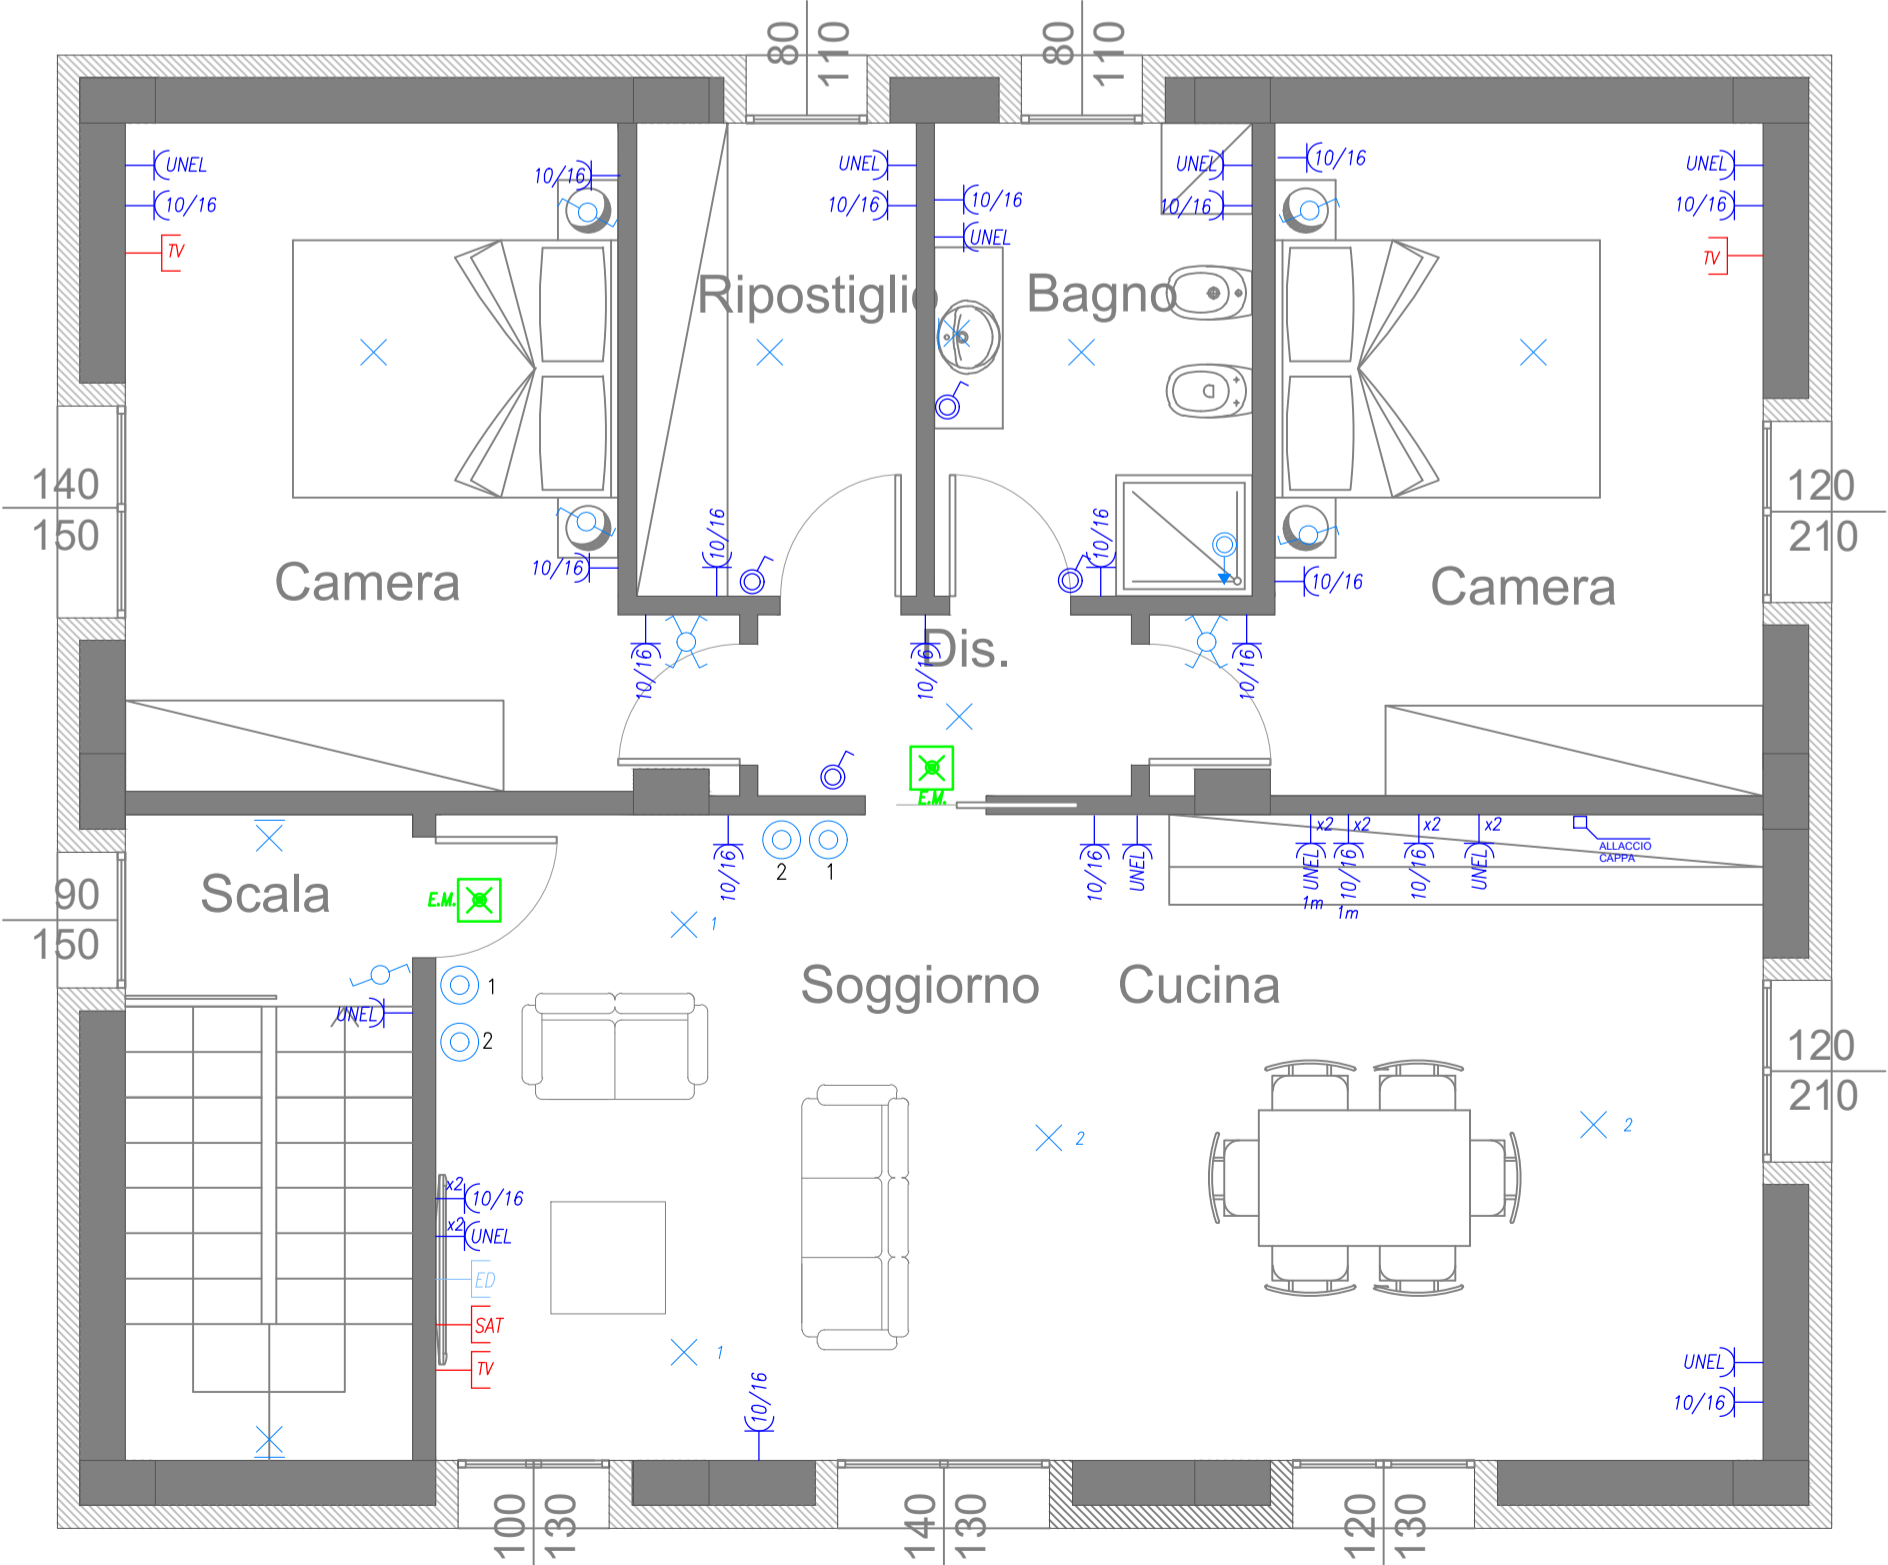

**S.P.M ENGINEERING**  
Studio di Progettazione Miceli  
di MICELI Ing. Pasquale  
Via Fornace n°40 Bomporto - 41030 (MO)  
Cell. 338-4263995  
E-mail: spmengineering@libero.it

**COMMITTENTE:**  
**COLA MASSIMO**  
Località Santa Lucia, 8  
62032 CAMERINO

---

**OGGETTO:**  
**PROGETTO ESECUTIVO IMPIANTI ELETTRICI E SPECIALI A SERVIZIO DI ABITAZIONE CIVILE SITO IN VIA LOCALITA' SANTA LUCIA 8 - CAMERINO (MC)**

---

**DESCRIZIONE:** PLANIMETRIA PIANO TERRA E PIANO PRIMO  
IMPIANTO FORZA MOTRICE, IMPIANTO DI ILLUMINAZIONE ORDINARIA E DI EMERGENZA IMPIANTI SPECIALI

---

DATA EMISS. APR-21	ARCHIVIO/FASCICOLO N°:	DESTINAZIONE COPIE	TIMBRO E FIRMA
VERSIONE 00	N° COMMESSA SPM005_21	<input type="checkbox"/> COMMITTENTE	
TIPO DOCUMENTO PL	NOME FILE SPM005_PL.E.E.01_00	<input type="checkbox"/> RESP. SICUREZZA	
PROGETTISTA MICELI Ing. Pasquale	N° TAVOLE 1 di 1	<input type="checkbox"/> DITTA INSTALLATRICE	
DISEGN. MICELI Ing. Pasquale	N° TAVOLA PL.E.E.01	<input type="checkbox"/> PROGETTISTA	
CONTROLLO:		<input type="checkbox"/> ASL	
		<input type="checkbox"/> ISPESL	
		<input type="checkbox"/> WVF	
		<input type="checkbox"/> COMUNE	
		<input type="checkbox"/> .....	

---

REVISIONI	DATA	OGGETTO
00	30/04/2021	EMISSIONE

Ai termini delle vigenti leggi sui diritti d'autore, questo elaborato non potrà essere copiato, riprodotto o comunicato ad altre persone o ditte senza l'autorizzazione dello scrivente studio tecnico.